

БИОМАШИНА 150

Перв. примен.

Справ. №

A


Подп. и дата

Инв. № дубл.

Взам. инв. №

Подп. и дата

Инв. № подл.

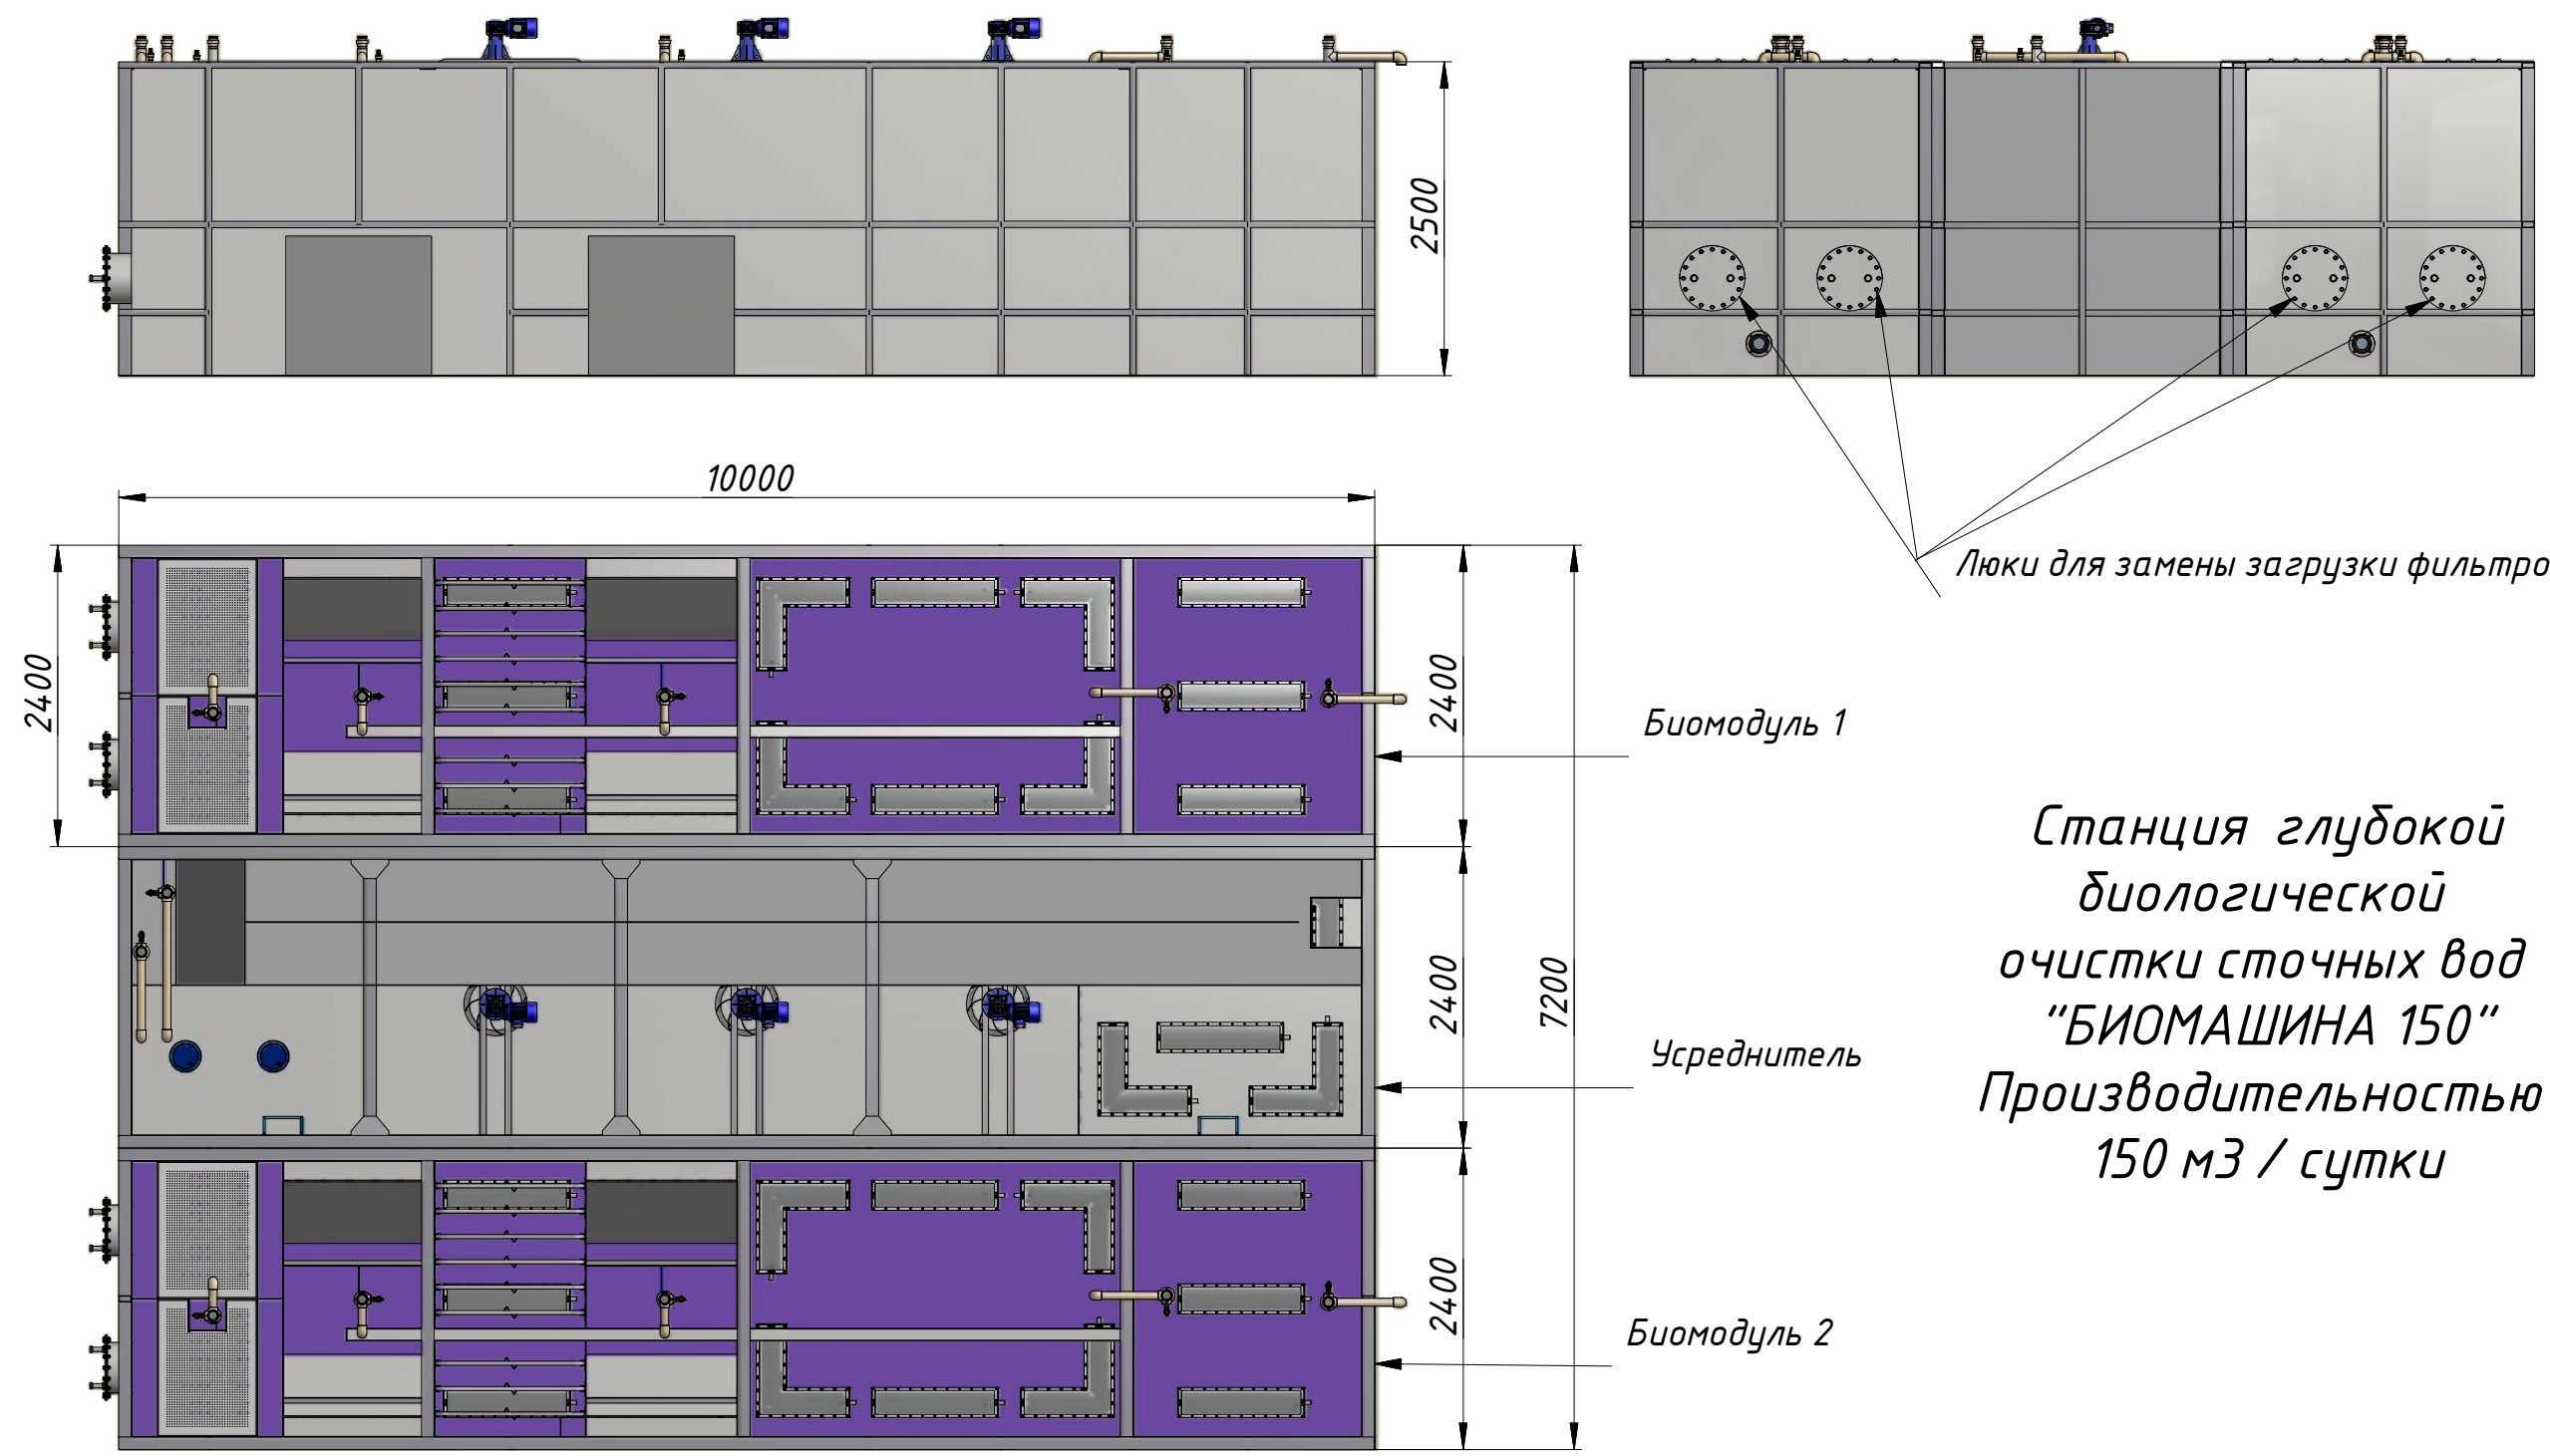

Люки для замены загрузки фильтров доочистки

Биомодуль 1

Усреднитель

Биомодуль 2

Станция глубокой биологической очистки сточных вод "БИОМАШИНА 150" Производительностью 150 м3 / сутки

				БИОМАШИНА 150			
Изм.	Лист	№ докум.	Подп.	Дата	Лит.	Масса	Масштаб
Разраб.		ООО "ЭКРОС"		19.05.2018		15340,6	1:60
Пров.					Лист	Листов	1
Т. контр.					СтЭпс ГОСТ 380-94		
Нач.отд.							
Н. контр.							
Утв.							